

AFARINESH.1

RAMSAR





رامسر قطب گردشگری و اقامتی ایران

شهر رامسر در استان مازندران و شمال ایران واقع شده است و در ساحل دریای خزر و دامنه‌های کوهستانی البرز قرار دارد. این شهر به دلیل موقعیت جغرافیایی خاص خود، ترکیبی از آب و هوای معتدل کوهستانی و دریایی دارد که آن را به یکی از مقاصد محبوب گردشگری تبدیل کرده است. رامسر به امکاناتی همچون فرودگاه بین‌المللی، هتل‌ها و اقامتگاه‌های مختلف، مراکز خرید و رستوران‌های متنوع مجهز است. همچنین، این شهر با جاده‌های اصلی به دیگر شهرهای شمالی ایران، مانند چالوس و نوشهر، دسترسی آسانی دارد و برای کسانی که به دنبال آرامش در کنار دریا و کوه هستند، گزینه‌ای ایده‌آل محسوب می‌شود.



مجتمع تجاری و مسکونی آفرینش (۱)

آفرینش ۱، در شهر رامسر واقع شده و در منطقه‌ای خوش آب‌وهوا که دسترسی آسان به مراکز مهم شهر، مراکز خرید، امکانات رفاهی و تفریحی را فراهم می‌آورد. این ساختمان از ۲ طبقه پارکینگ زیرزمینی برخوردار است.

طبقه منفی یک شامل ۳۷ جای پارک و ۳۰ انباری برای استفاده ساکنان و همچنین طبقه منفی دو شامل ۳۸ جای پارک و ۳۰ انباری دیگر است.

ساختمان آفرینش ۱، در مجموع شامل ۵۶ واحد مسکونی و ۴ واحد تجاری می‌باشد. هر طبقه دارای ۲ آسانسور است که تردد ساکنان و بازدیدکنندگان را راحت و سریع می‌کند.



مجتمع مسکونی تجاری آفرینش رامسر ۱

طبقات	مسکونی		تجاری		فضای عمومی				راه پله مسکونی		آسانسور		پارکینگ		رمپ ورودی		انباری		جمع کل
	مساحت	تعداد	مساحت	تعداد	لابی	راهرو	اتاق هیئت مدیره	اتاق بازی بچه ها	تعداد	مساحت	تعداد	مساحت	تعداد	مسقف	غیر مسقف	تعداد	مساحت		
زیرزمین-2	0	0	0	0	0	0	0	0	1	17/1	2	12/44	38	891/94	69/21	69/75	30	74/87	1135/31
زیرزمین-1	0	0	0	0	0	0	0	0	1	17/1	2	12/44	37	903/4	69/21	82/54	30	63/42	1148/11
همکف	0	0	4	468/26	178/8	32/22	29/12	43/1	1	17/1	2	12/44	0	0	0	0	0	0	781/04
1	8	829/13	0	0	0	71/87	0	0	1	17/1	2	12/44	0	0	0	0	0	0	930/54
2	8	829/13	0	0	0	71/87	0	0	1	17/1	2	12/44	0	0	0	0	0	0	930/54
3	8	829/13	0	0	0	71/87	0	0	1	17/1	2	12/44	0	0	0	0	0	0	930/54
4	8	829/13	0	0	0	71/87	0	0	1	17/1	2	12/44	0	0	0	0	0	0	930/54
5	8	829/13	0	0	0	71/87	0	0	1	17/1	2	12/44	0	0	0	0	0	0	930/54
6	8	829/13	0	0	0	71/87	0	0	1	17/1	2	12/44	0	0	0	0	0	0	930/54
7	8	829/13	0	0	0	71/87	0	0	1	17/1	2	12/44	0	0	0	0	0	0	930/54
جمع کل	56	5803/91	4	468/26	178/8	535/31	29/12	43/1	10	171	20	124/4	75	1795/34	138/42	152/29	60	138/29	9578/24






Modern
luxurious
Exceptional




Ground FLOORS PLAN

Scale 1:200

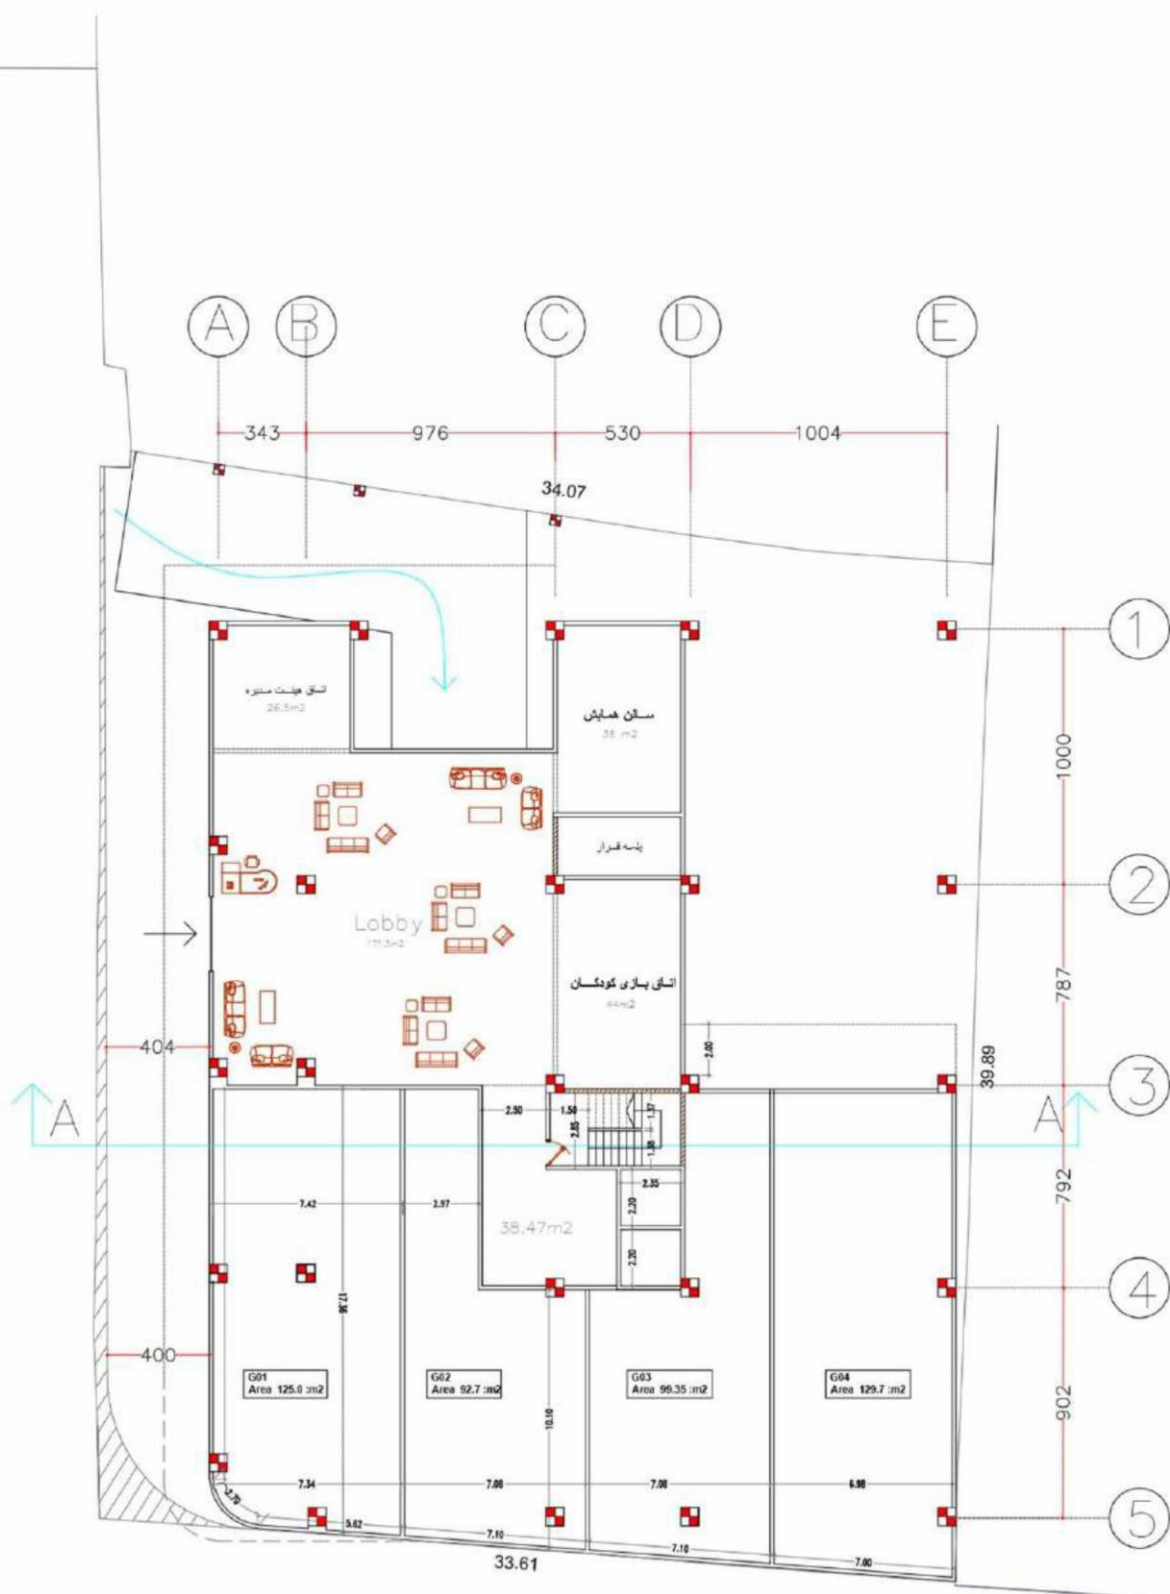


1 & 7 FLOORS PLAN

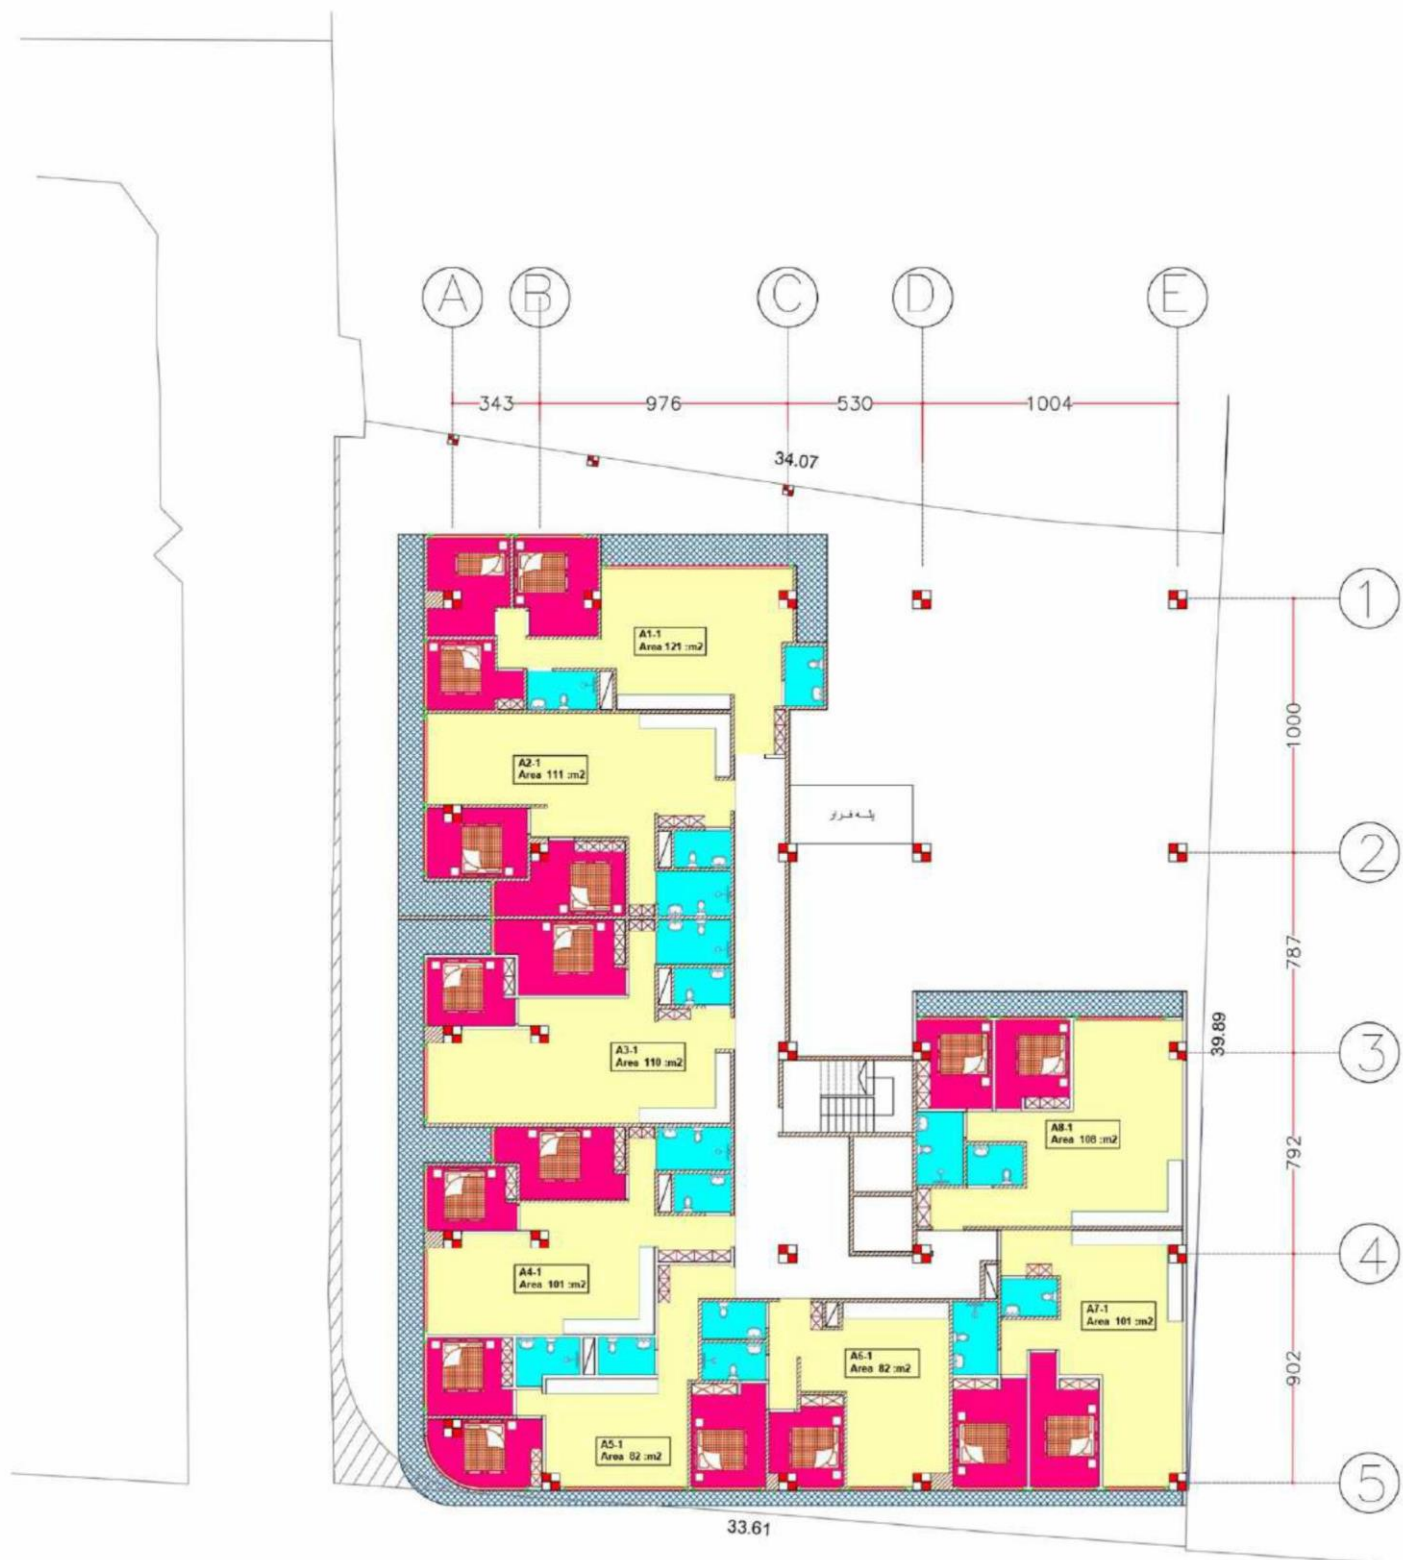

راهرو و لابی
 پذیرایی
 سرویس
 اتاق خواب

1 ST FLOOR PLAN

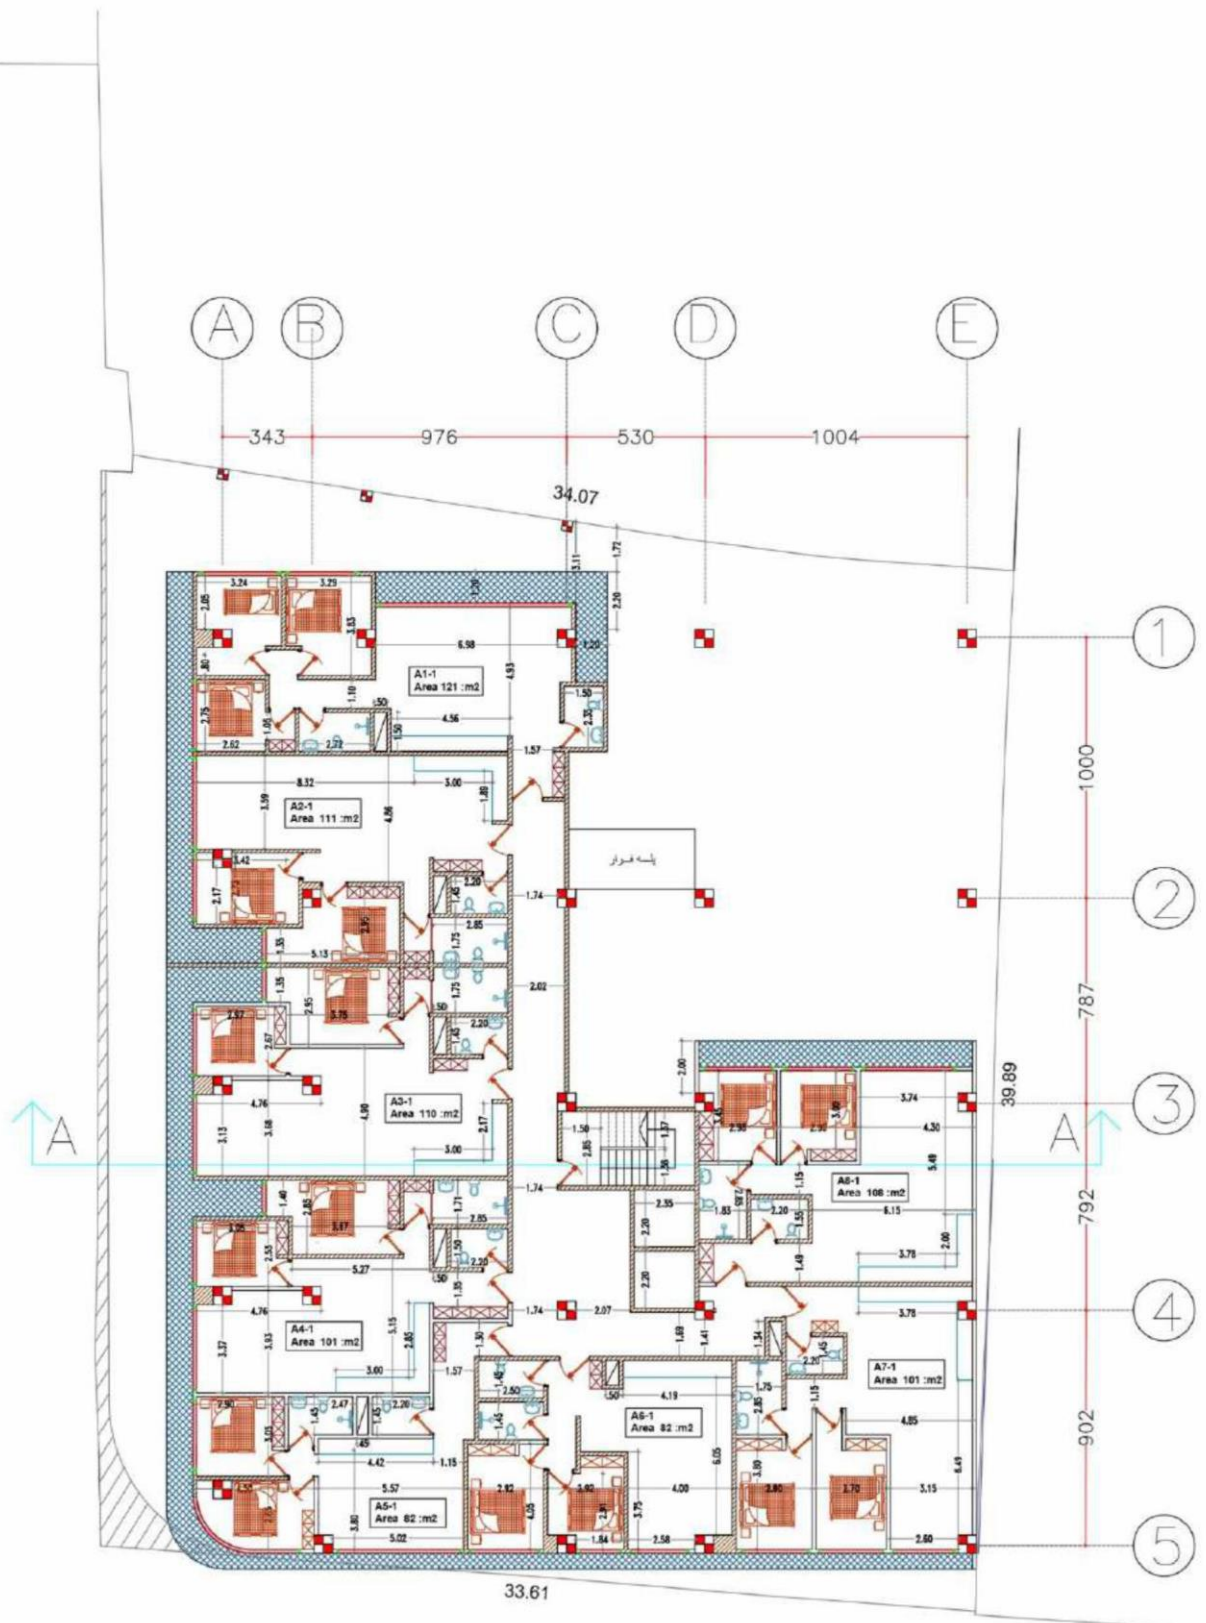


**A place to meet &
spendtime with
friends and family**






3 RD FLOOR PLAN

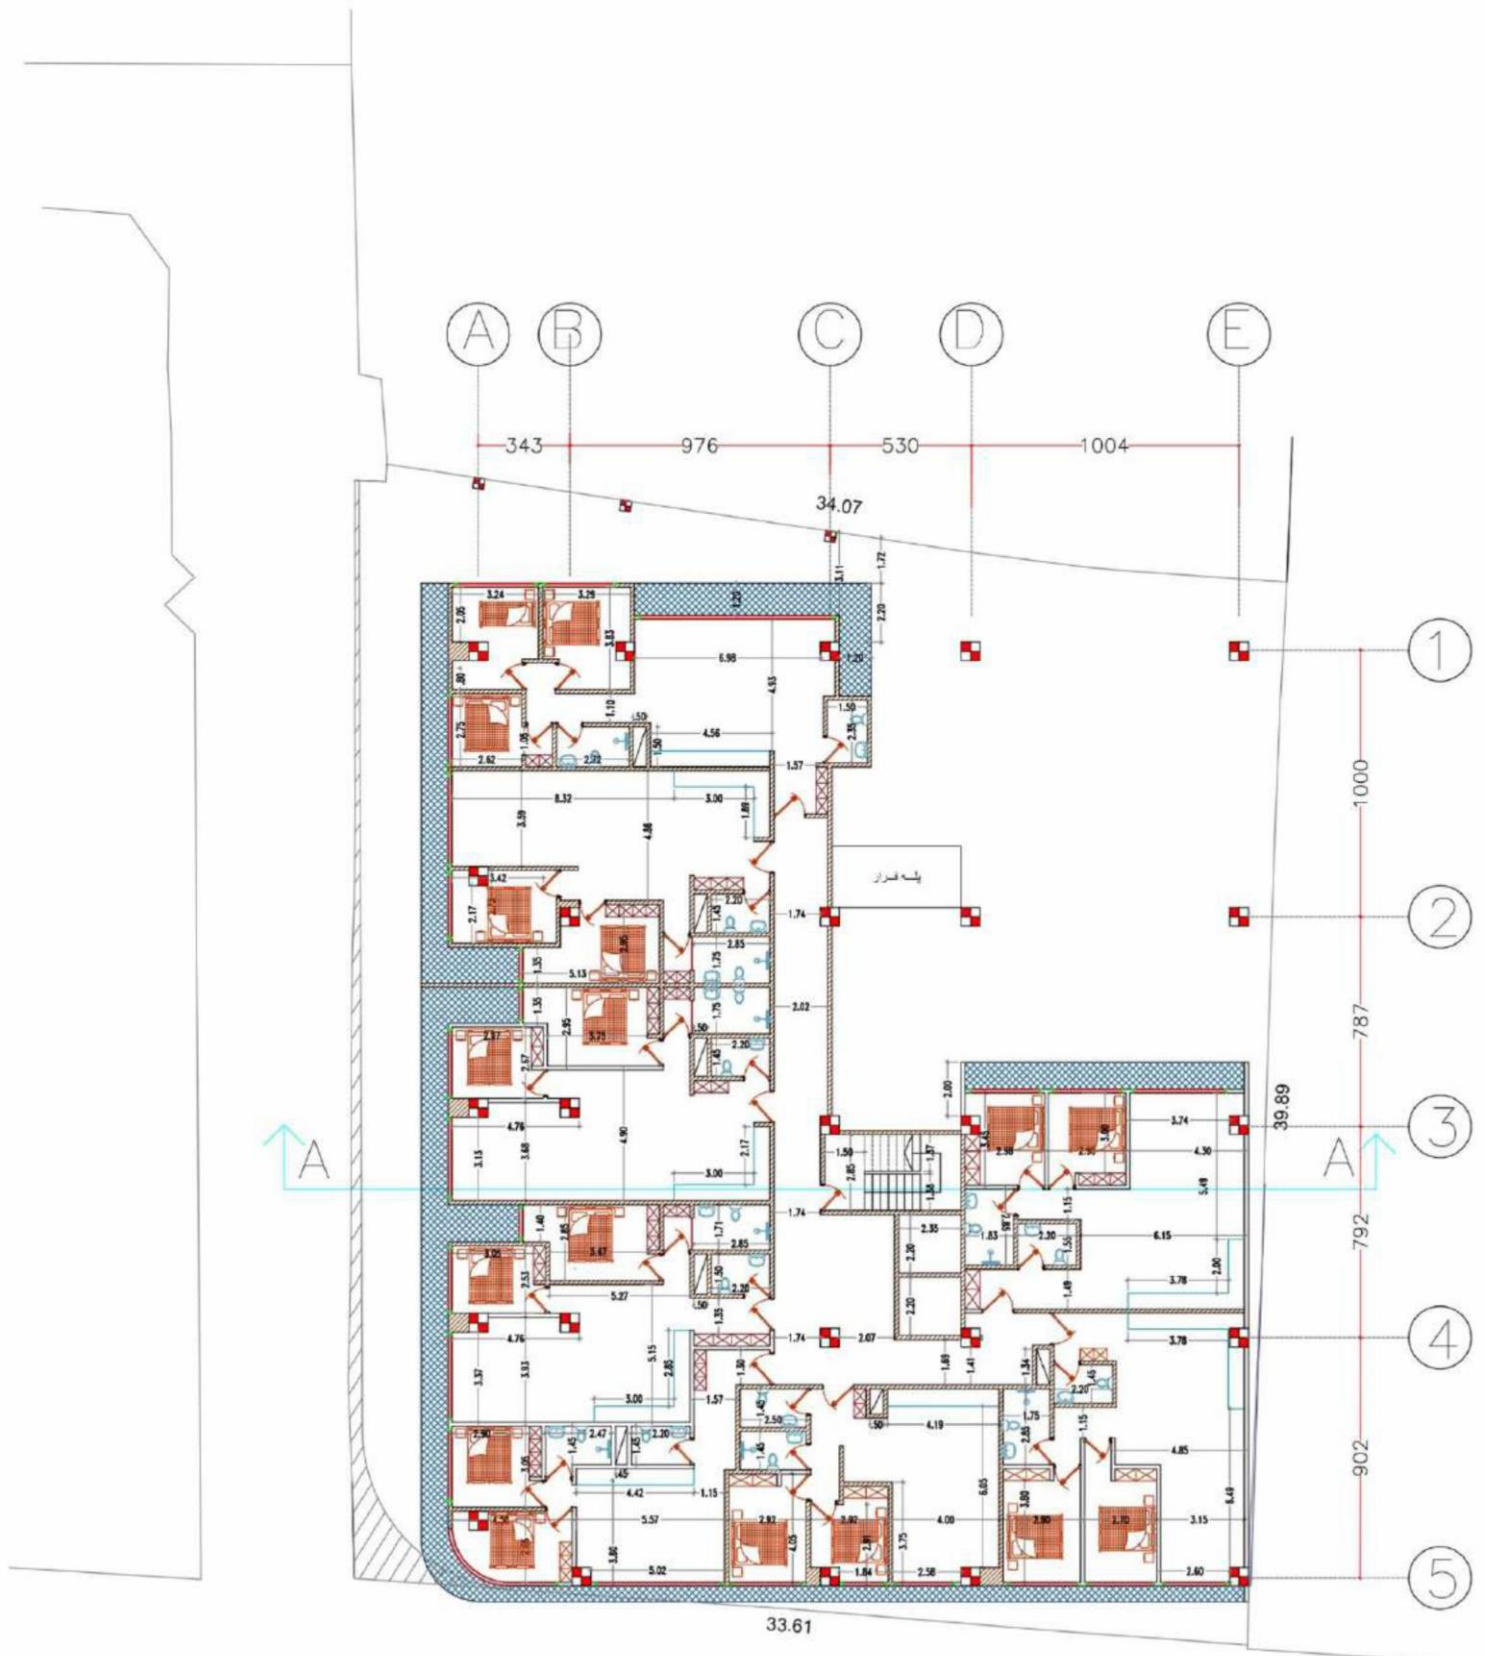


4 TH FLOOR PLAN

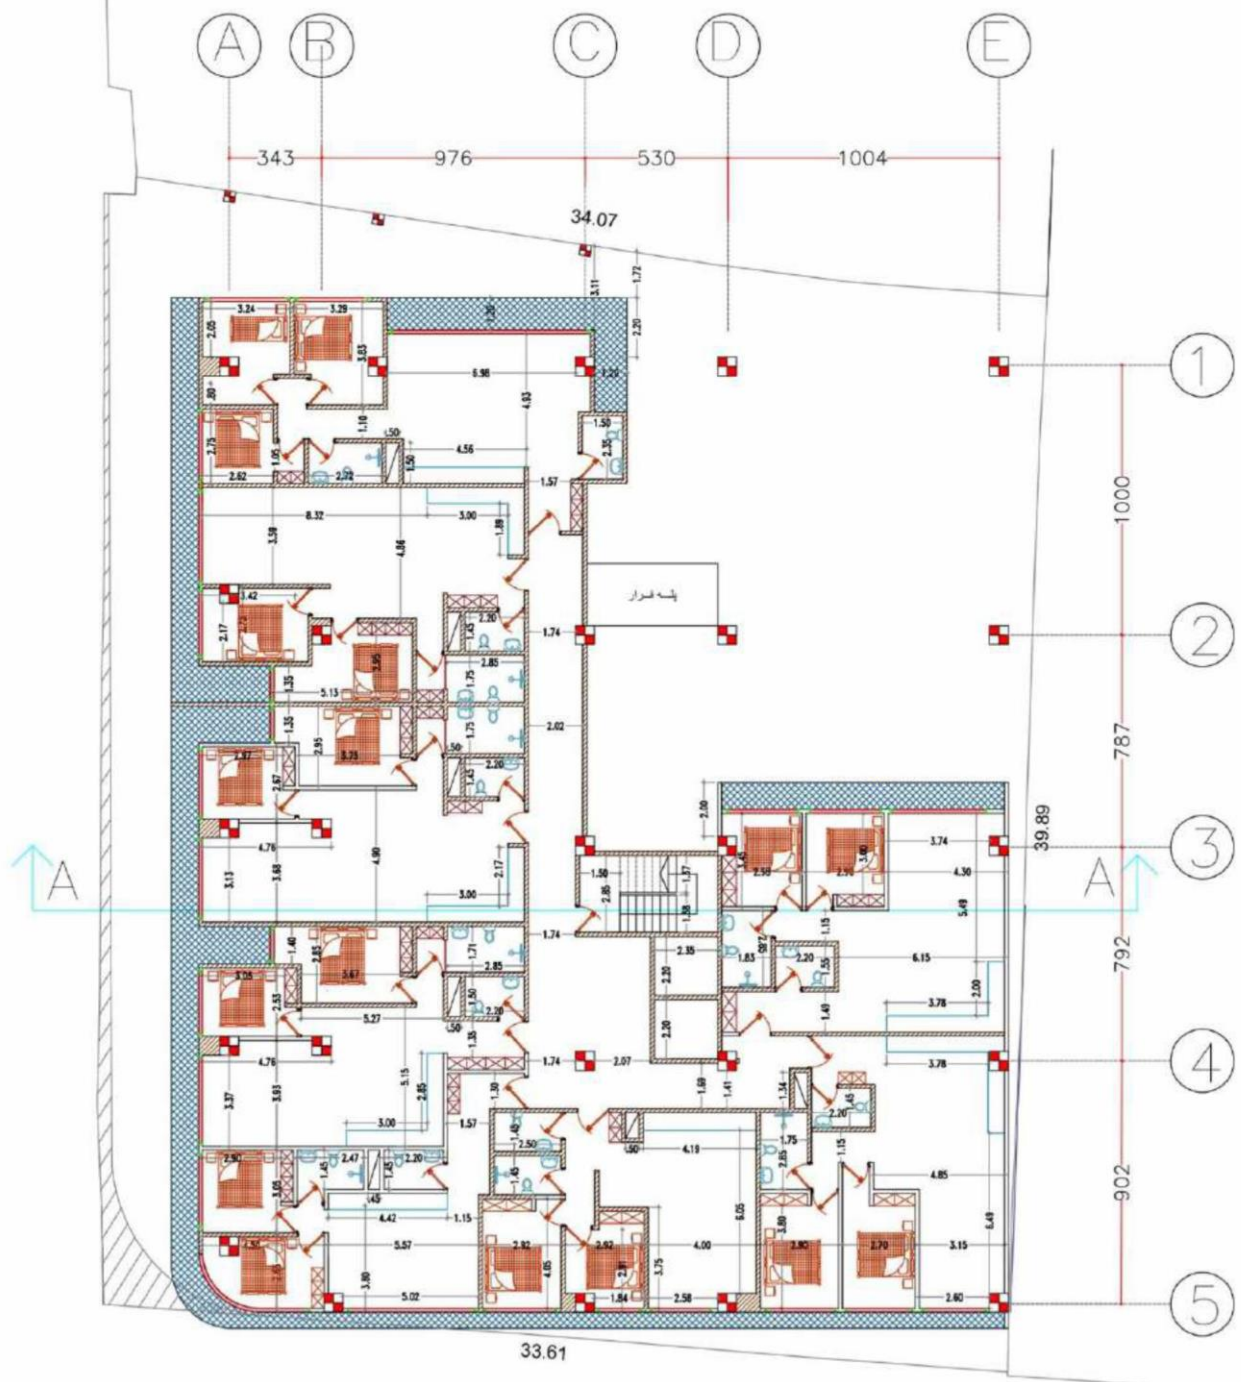


The timeless **view**
of the city's **beauty**



5 TH FLOOR PLAN

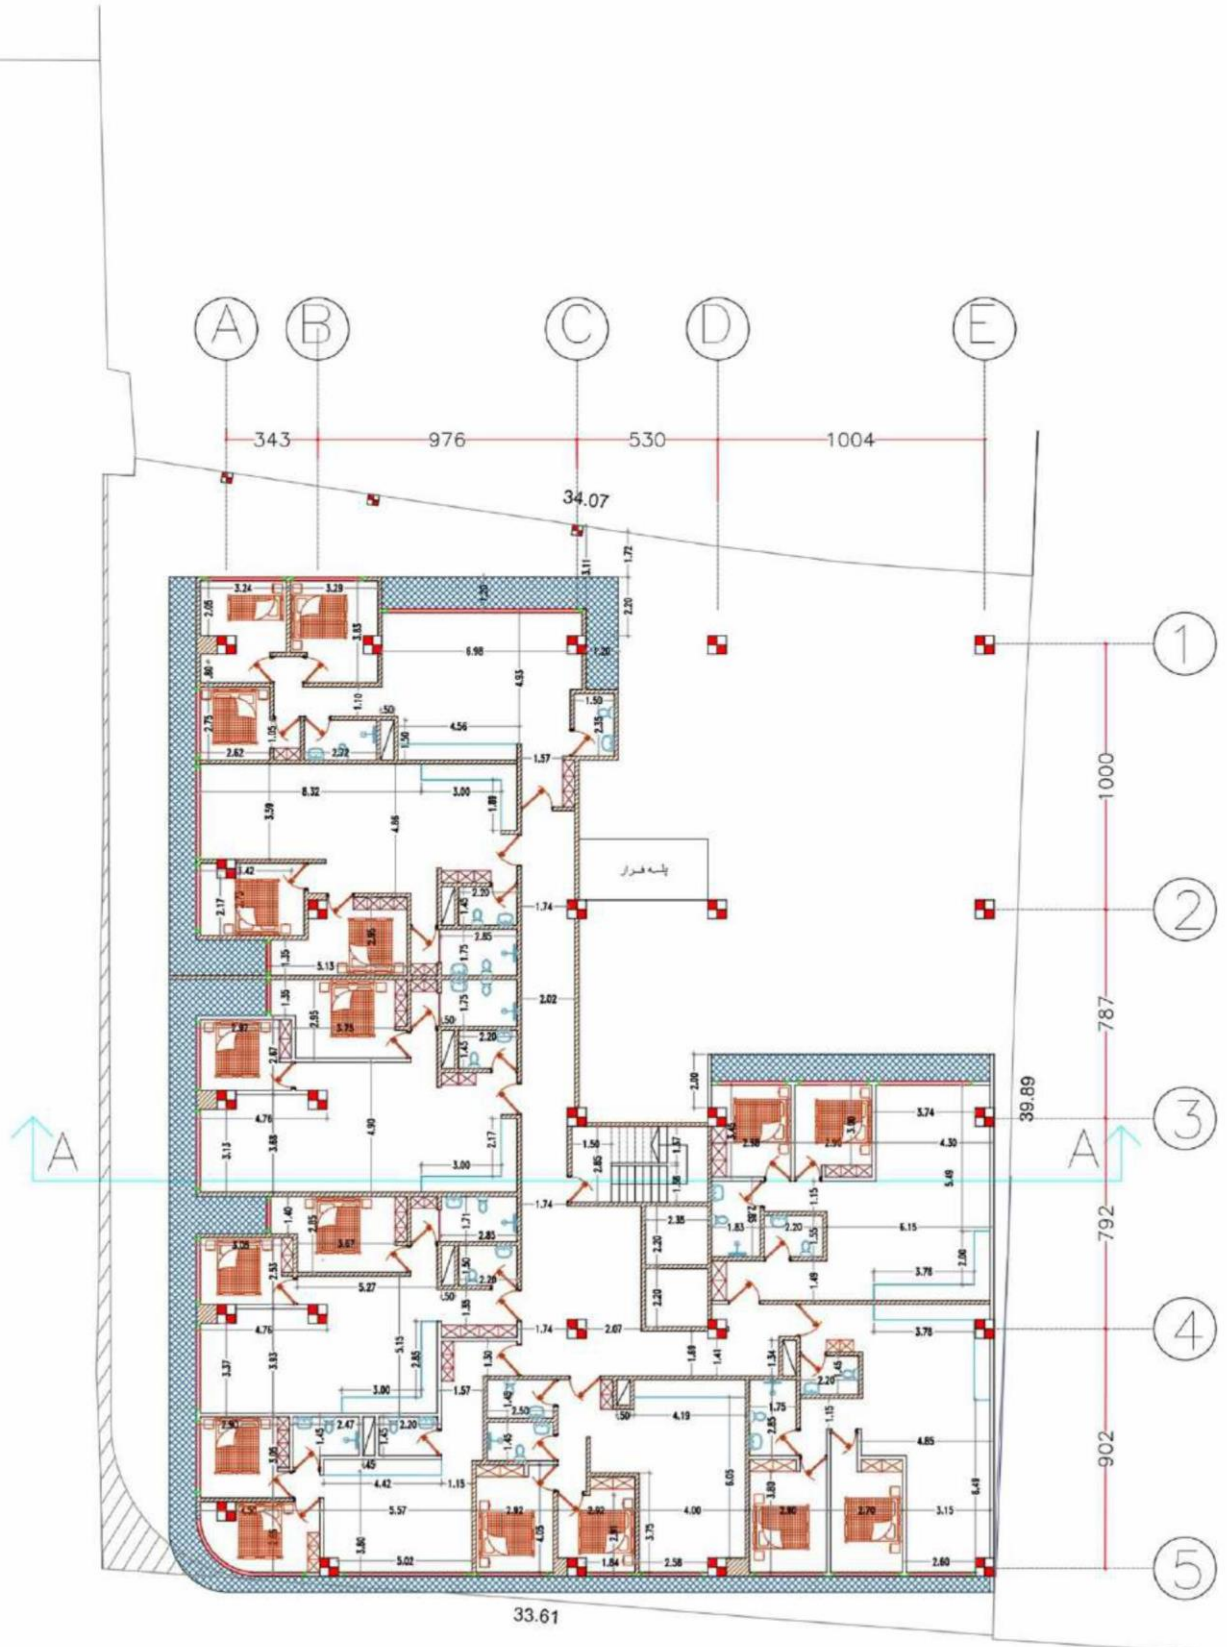

6TH FLOOR PLAN

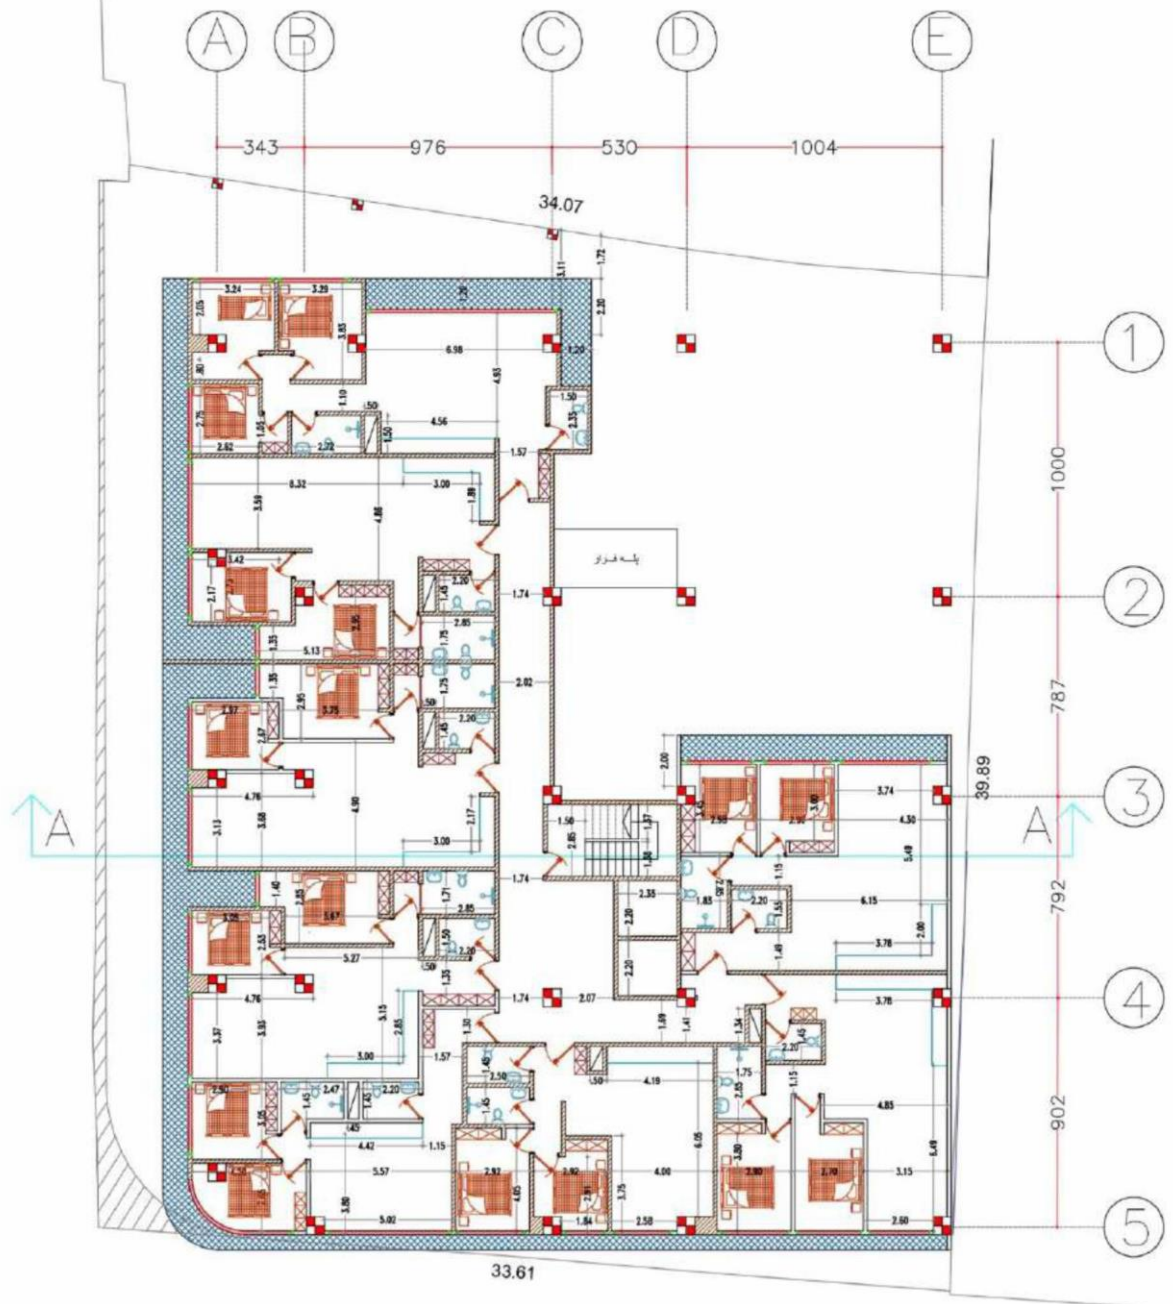





**SPEND THE WARM
SUMMER DAYS BY
THE POOL**



ROOF PLAN

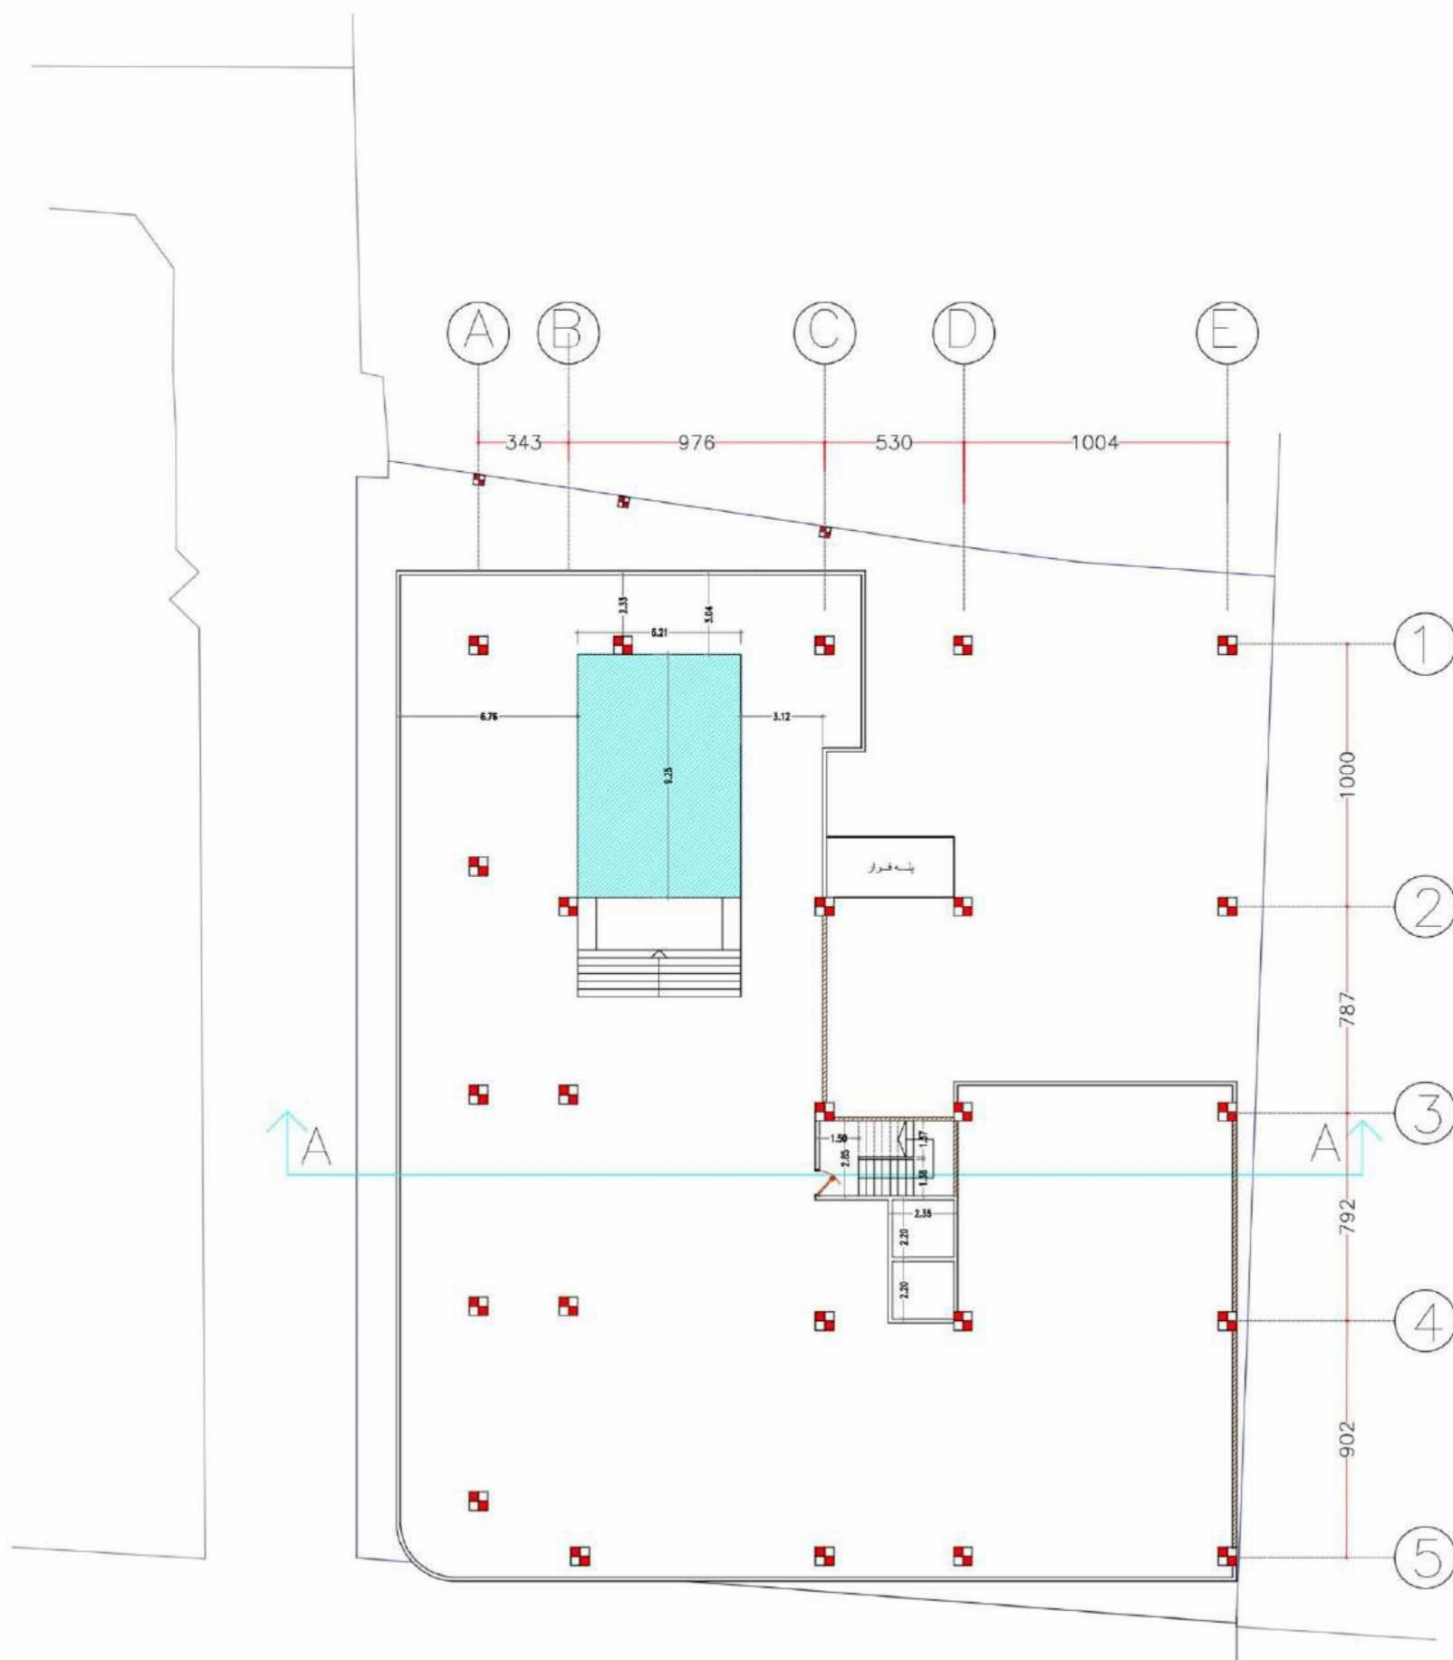

A - A SECTION

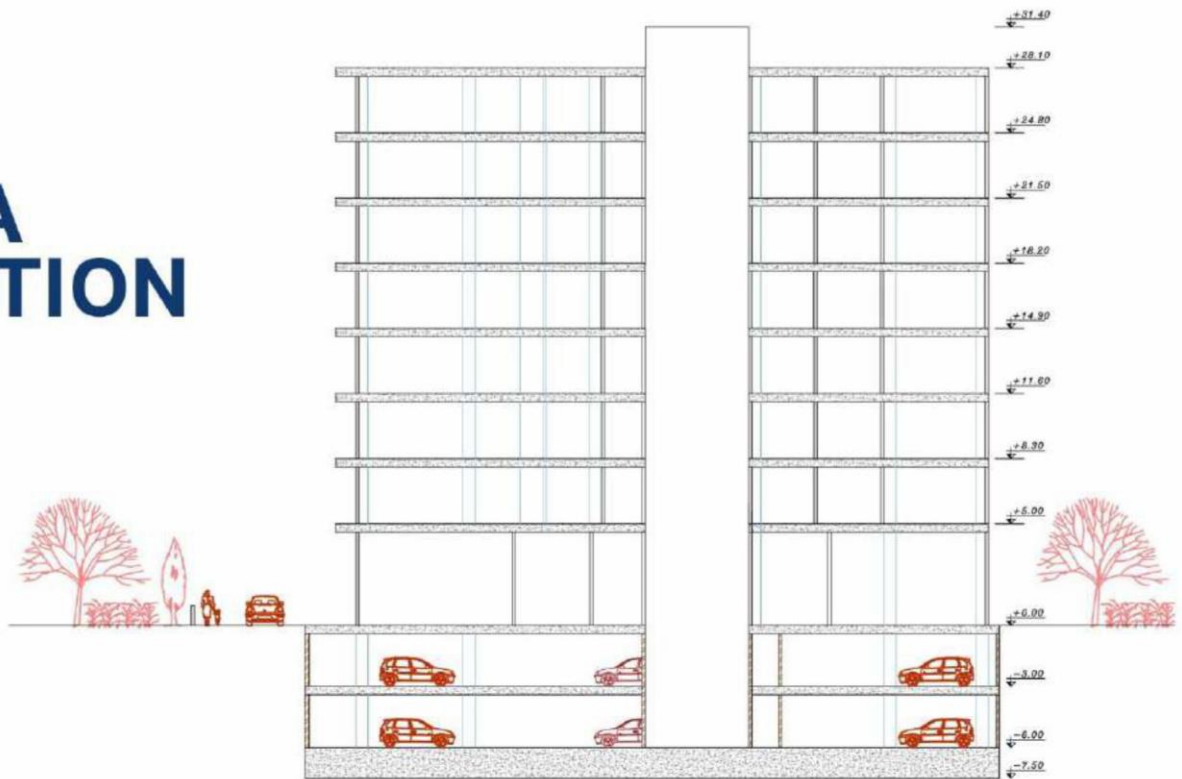


SOUTH ELEVATION



A DISTINCT DESIGN A UNIQUE BUILDING



STRUCTURE PLAN

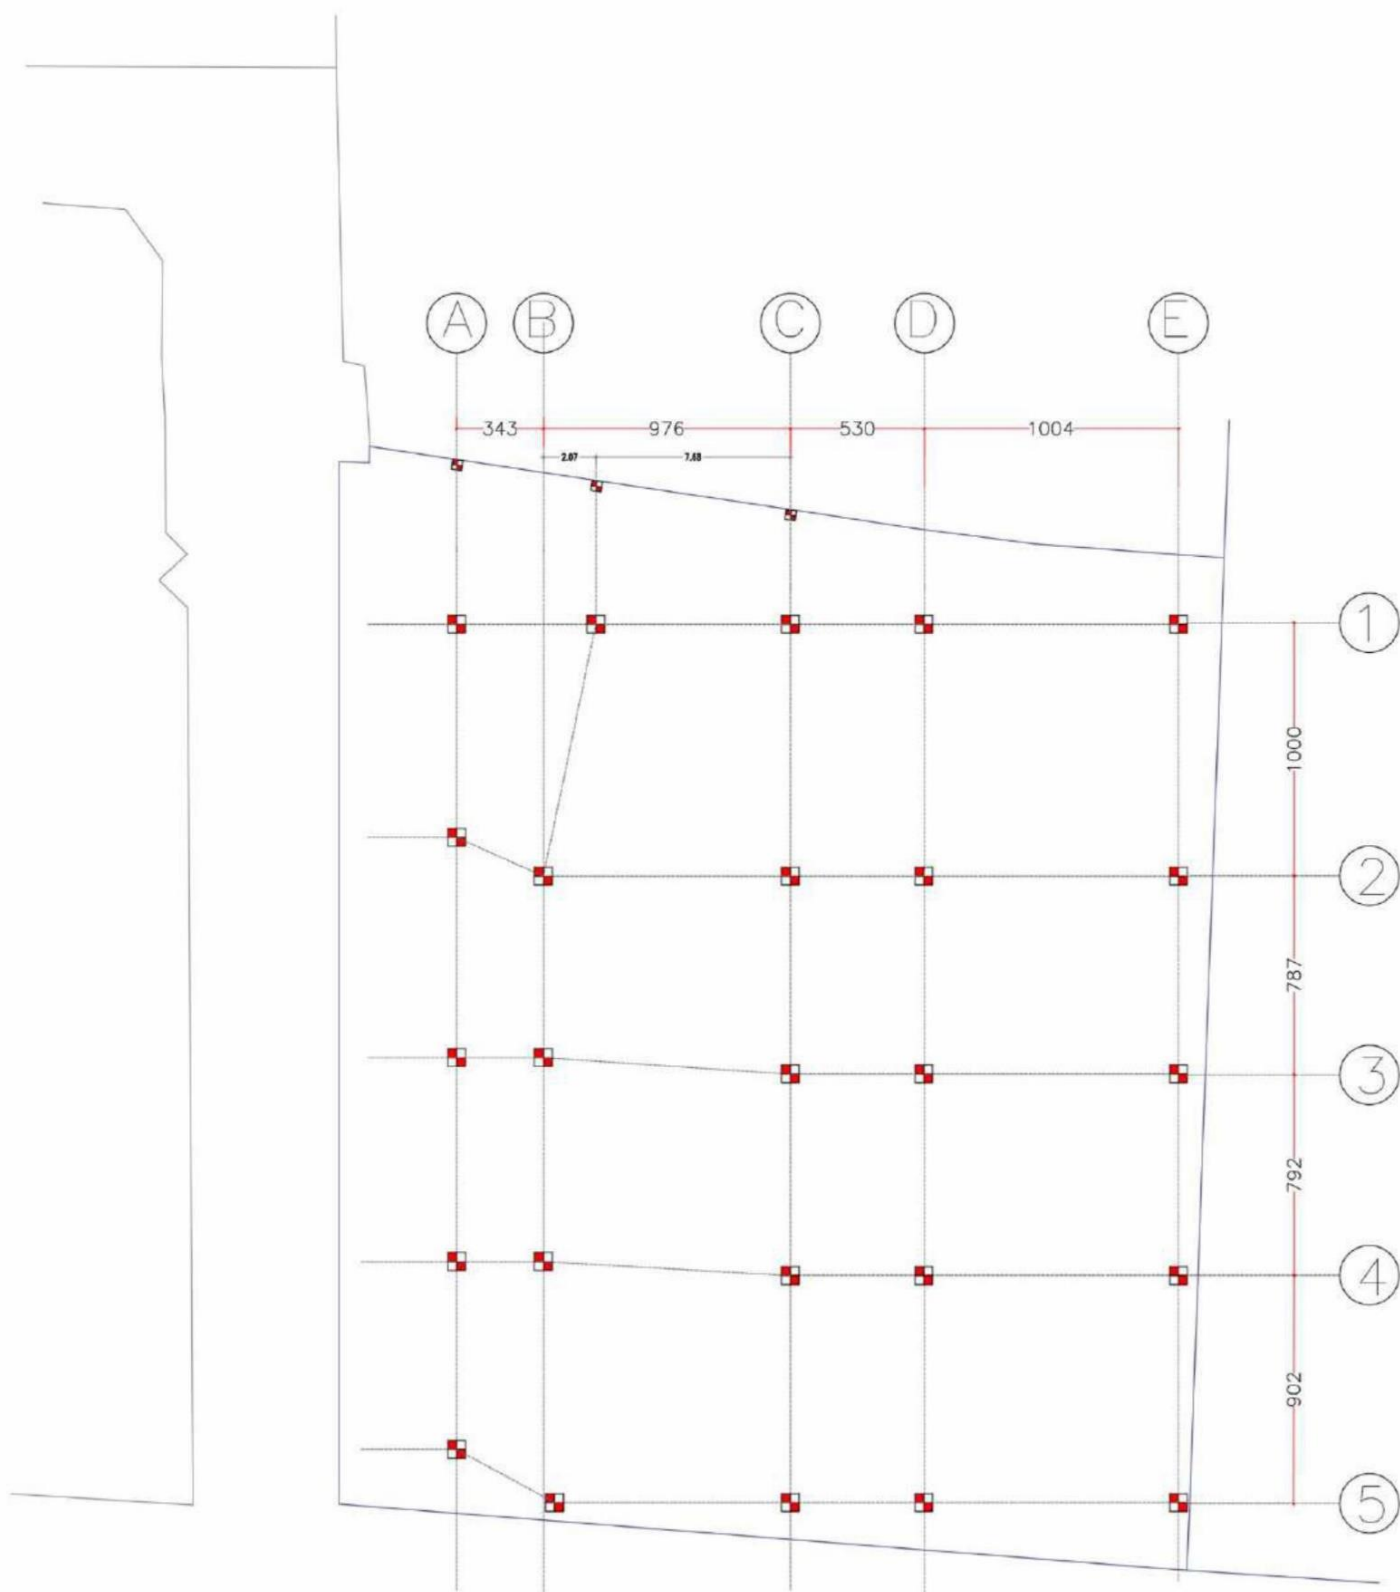

MARIA TAMLIK

موقعیت پروژه

Project

Location

● **Ramsar**

After Danesh Amooz 4, Danesh Amooz Blvd,
After Shahid Khel'atbari Square, ImamReza Blvd

مشاور شما

Sales

consultant

☎ **0912 305 4171**

دفتر فروش

Sales

Office

● **Tehran**

Unit 12 ✧ 4th Floor ✧ Taban Office Building ✧ No. 2
Malki Soodmand Alley ✧ East Anahita Alley
Alborz Alley ✧ Mirdamad

☎ **021 - 22 22 9400**